


POLYFUNKČNÍ DŮM PACOVSKÁ

KOMERČNÍ PLOCHY V 1.NP

PŮDORYS 1:100

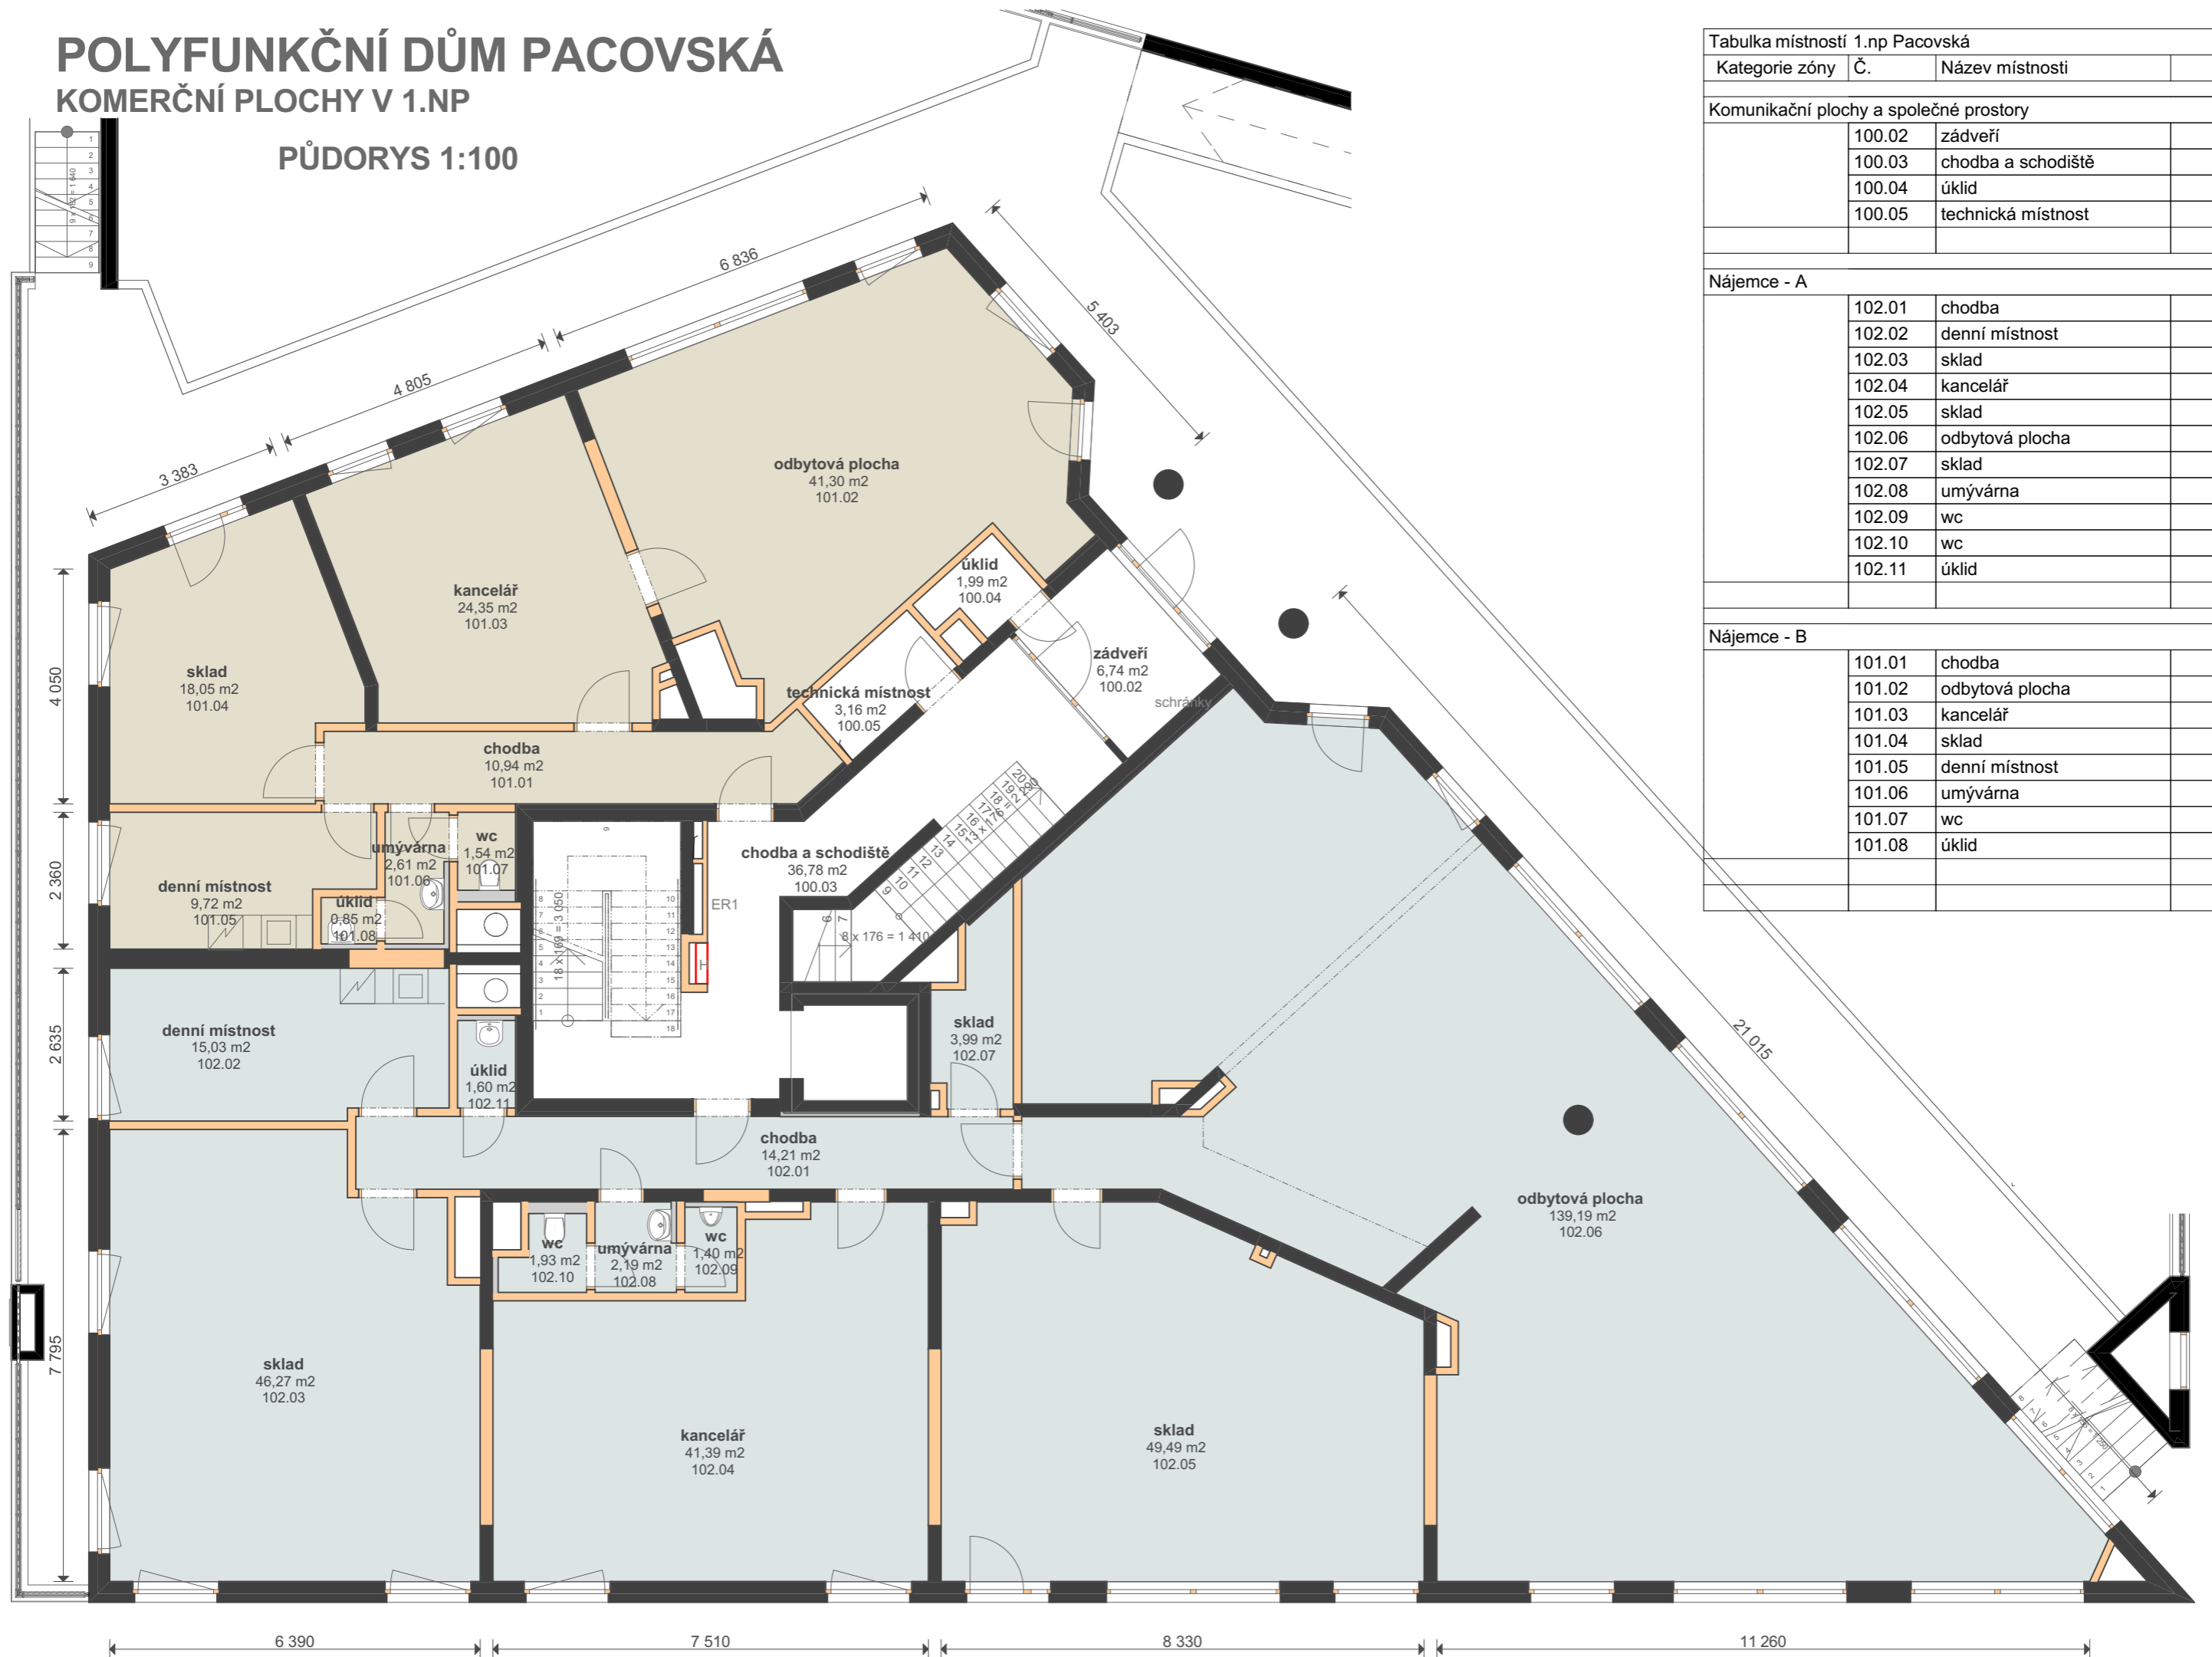

| Tabulka místností 1.np Pacovská | | | |
|---|--------|--------------------|--------------------------|
| Kategorie zóny | Č. | Název místnosti | Plocha (m ²) |
| Komunikační plochy a společné prostory | | | |
| | 100.02 | zádveří | 6,74 |
| | 100.03 | chodba a schodiště | 36,78 |
| | 100.04 | úklid | 1,99 |
| | 100.05 | technická místnost | 3,16 |
| | | | 48,67 m ² |
| Nájemce - A | | | |
| | 102.01 | chodba | 14,21 |
| | 102.02 | denní místnost | 15,03 |
| | 102.03 | sklad | 46,27 |
| | 102.04 | kancelář | 41,39 |
| | 102.05 | sklad | 49,49 |
| | 102.06 | odbytová plocha | 139,19 |
| | 102.07 | sklad | 3,99 |
| | 102.08 | umývárna | 2,19 |
| | 102.09 | wc | 1,40 |
| | 102.10 | wc | 1,93 |
| | 102.11 | úklid | 1,60 |
| | | | 316,69 m ² |
| Nájemce - B | | | |
| | 101.01 | chodba | 10,94 |
| | 101.02 | odbytová plocha | 41,30 |
| | 101.03 | kancelář | 24,35 |
| | 101.04 | sklad | 18,05 |
| | 101.05 | denní místnost | 9,72 |
| | 101.06 | umývárna | 2,61 |
| | 101.07 | wc | 1,54 |
| | 101.08 | úklid | 0,85 |
| | | | 109,36 m ² |
| | | | 474,72 m ² |